

village SEBIHAO

VERS SODEPALM

588400

588600

588200

588600

588000

588600

407000


407200

407400

407600

407000

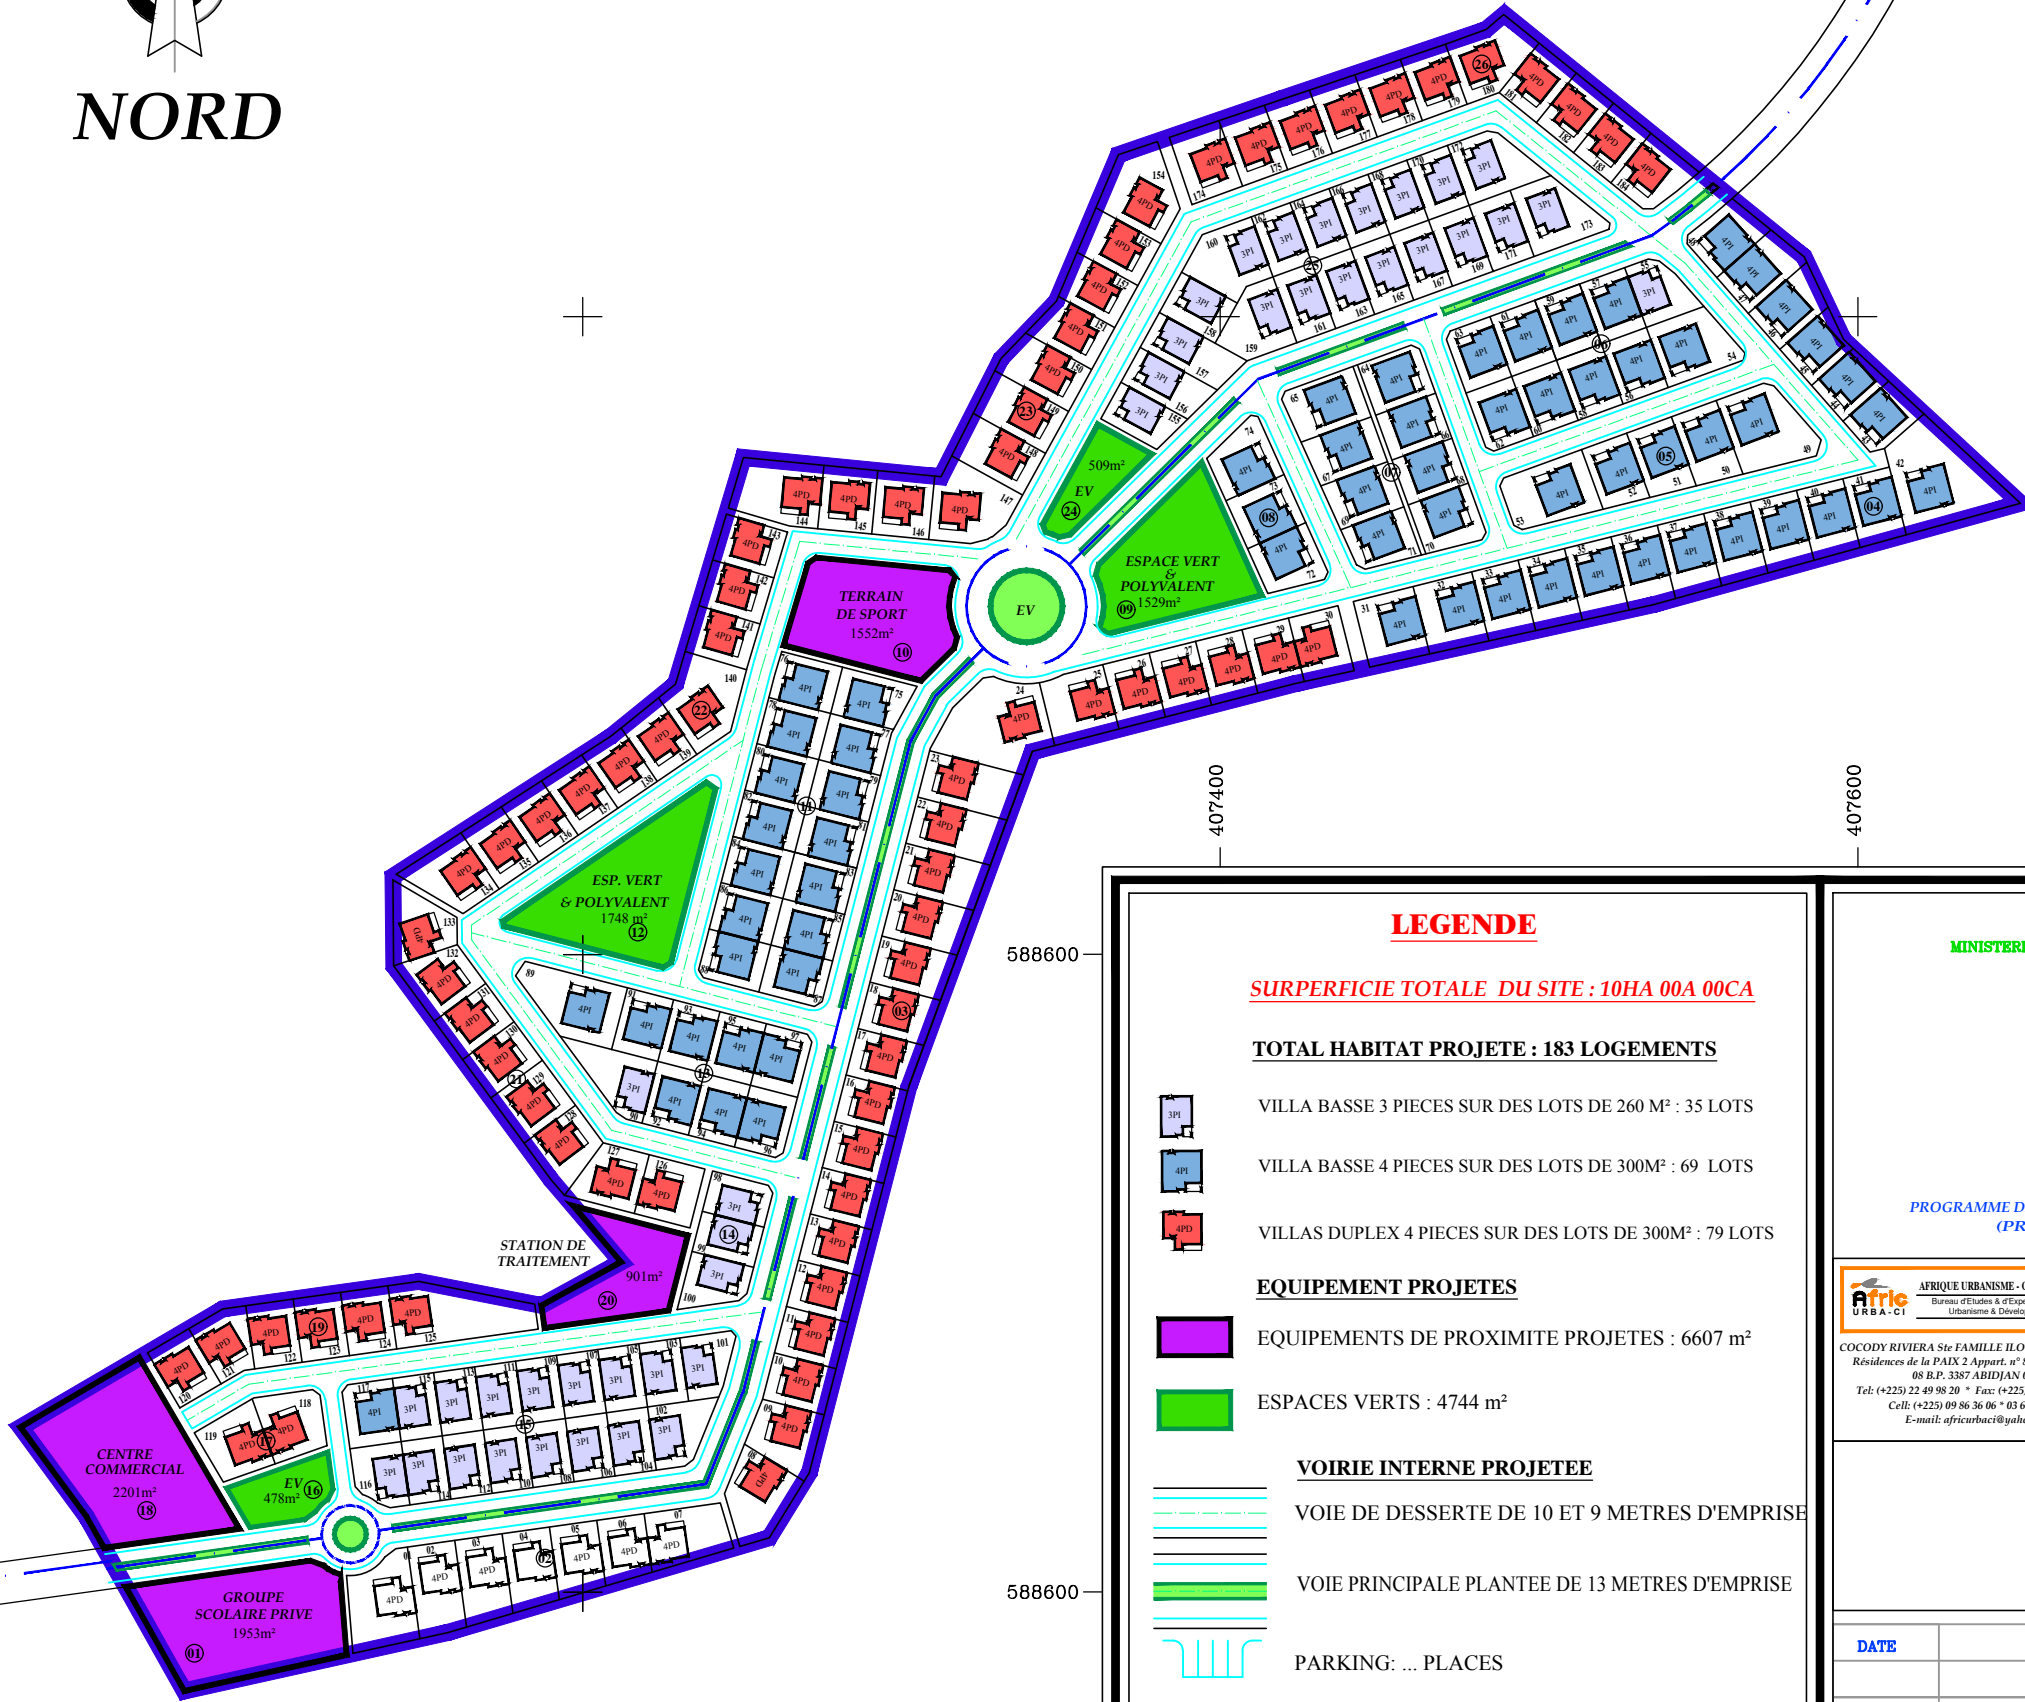


407200





LEGENDE

SURPERFICIE TOTALE DU SITE : 10HA 00A 00CA




TOTAL HABITAT PROJETE : 183 LOGEMENTS

-  VILLA BASSE 3 PIECES SUR DES LOTS DE 260 M² : 35 LOTS
-  VILLA BASSE 4 PIECES SUR DES LOTS DE 300M² : 69 LOTS
-  VILLAS DUPLEX 4 PIECES SUR DES LOTS DE 300M² : 79 LOTS



EQUIPEMENT PROJETES

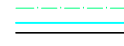-  EQUIPEMENTS DE PROXIMITE PROJETES : 6607 m²
-  ESPACES VERTS : 4744 m²

VOIRIE INTERNE PROJETEE

-  VOIE DE DESSERTE DE 10 ET 9 METRES D'EMPRISE
-  VOIE PRINCIPALE PLANTEE DE 13 METRES D'EMPRISE
-  PARKING: ... PLACES

AUTRES

-  GUERITE
-  POLYGONALE SITE EICER

REPUBLIQUE DE CÔTE D'IVOIRE
MINISTRE DE LA CONSTRUCTION ET DE L'URBANISME
COMMUNE DE BINGERVILLE

Groupe EICER

(Promoteur Constructeur)
12 B.P. 2056 ABIDJAN 12
TEL: (+225) 21 58 70 80 / 21 58 67 15
CEL: (+225) 07 87 89 11 / 02 15 44 06 / 05 56 01 16
MAIL: eicer2002@yahoo.fr

PROGRAMME IMMOBILIER

"OPERATION EICER 2"

PROGRAMME DE 183 LOGEMENTS DE STANDING SIS A BINGERVILLE
(PROPRIETAIRE FONCIER : EICER-SARL)



COCODY RIVIERA Site FAMILLE ILOT 12 LOT 9047
Résidences de la PAIX 2 Appart. n° 8 - 1er Etage
08 B.P. 3387 ABIDJAN 08
Tel: (+225) 22 49 98 30 - Fax: (+225) 22 49 99 92
Cell: (+225) 09 86 36 06 - 03 61 72 73
E-mail: africurbaci@yahoo.fr

URBANISTE AGREE: **N'DRAMAN N'Guessan Roger**

RESPONSABLE TECHNIQUE: **KOUAME N'Dri Maxime**

TECHNICIEN SUPERIEUR: **N'GUESSAN A. Evangéline**

PLAN DE MASSE

(DOCUMENT PROVISOIRE)

ECHELLE: 1/2000e JANVIER 2018 N° 5

DATE	MODIFICATIONS	
		A
		B
		C
		D
		E