



393900

394050

394200

600000

600000

599850

599850


393900

394050

394200

ECHELLE: 1/2.000è

Abidjan, le 04/02/2019

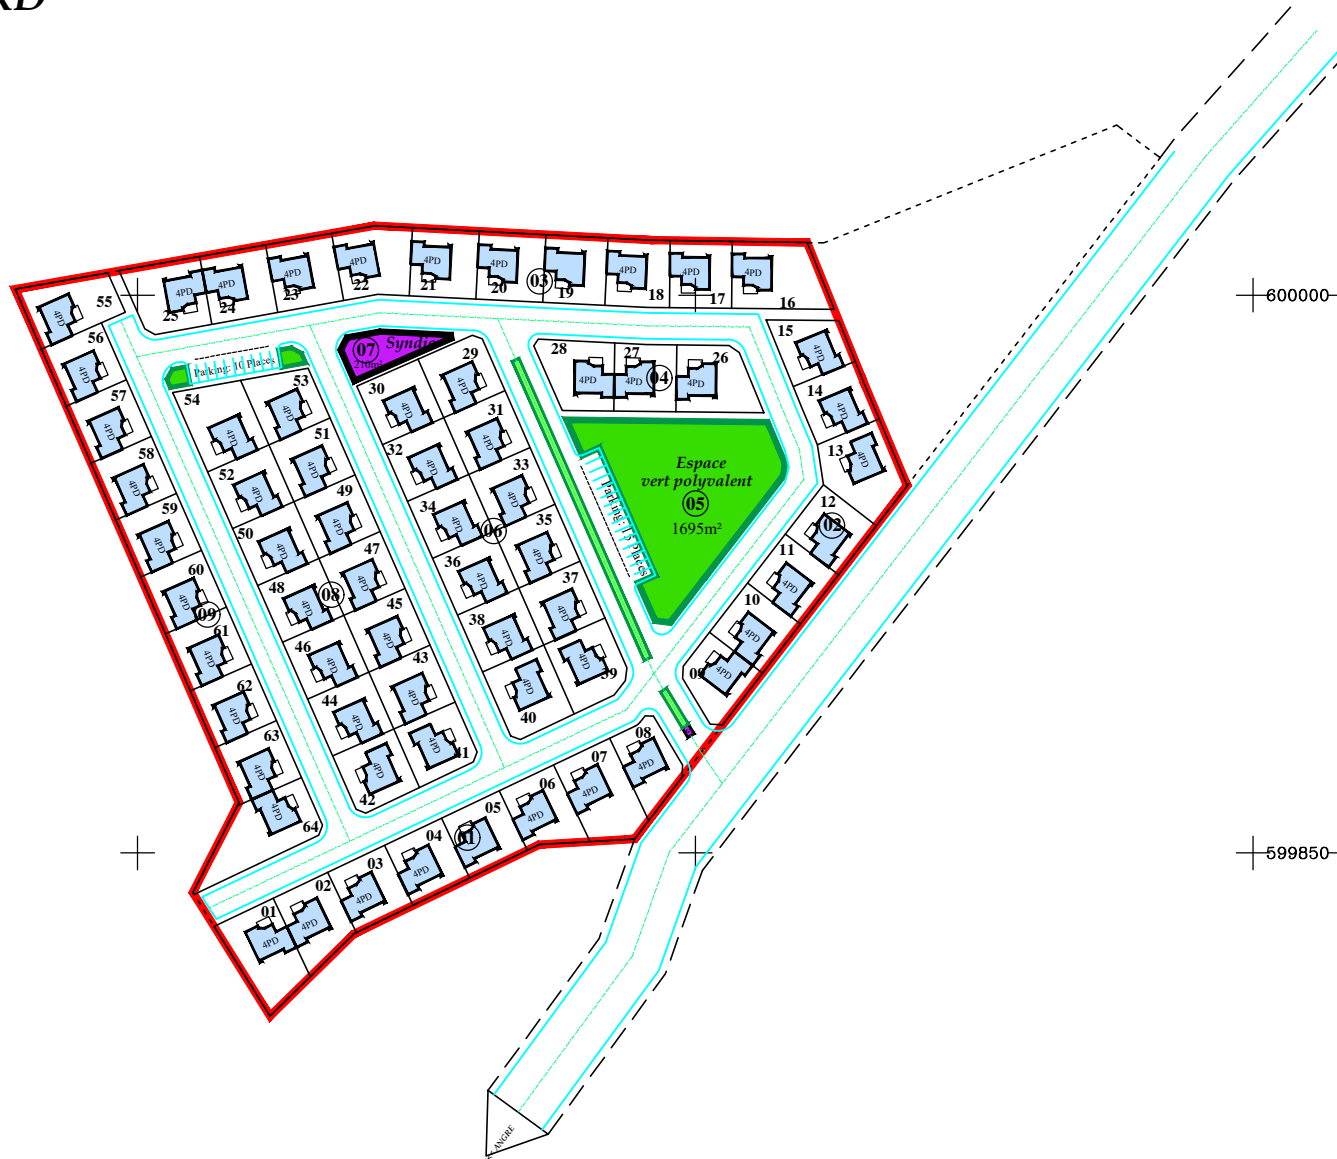

LEGENDE

SURPERFICIE TOTALE DU SITE : 3HA 13A 15CA

TOTAL HABITAT PROJETE : 64 LOGEMENTS

LOTS DE 300M² (16,7*18) : 64 LOTS

EQUIPEMENT PROJETES

SYNDIC : 210 m²

ESPACES VERTS POLYVALENTS : 1.745 m²

VOIRIE INTERNE PROJETEE

VOIE DE DESSERTE DE 10 METRES D'EMPRISE

VOIE PRINCIPALE PLANTEE DE 12 METRES D'EMPRISE

PARKING: 45 PLACES

AUTRES

GUERITE
POLYGONALE SITE EICER

REPUBLIQUE DE CÔTE D'IVOIRE
MINISTRE DE LA CONSTRUCTION, DU LOGEMENT ET DE L'URBANISME
COMMUNE DE COCODY

Groupe EICER

(Promoteur Constructeur)
12 R.P. 2056 ABIDJAN 12
TEL: (+225) 21 58 70 80 / 21 58 67 15
CEL: (+225) 07 87 89 11 / 02 15 44 06 / 05 56 01 16
MAIL: eicer2002@yahoo.fr

PROGRAMME IMMOBILIER

"OPERATION EICER 5"

PROGRAMME DE 64 LOGEMENTS DE STANDING SIS A COCODY ANGRE DJOROGOBIÉ
(PROPRIETAIRE FONCIER : Groupe EICER)



COCODY RIVIERA S/S-FAMILLE LOT 12 LOT 9047
Résidences de la PAIX 2, Appartement n° 8 - Les Etages
08 R.P. 3387 ABIDJAN 08
Tel: (+225) 22 49 98 20 * Fax: (+225) 22 49 99 92
Cell: (+225) 09 86 36 06 * 03 43 72 73
E-mail: africurbanisme@yahoo.fr

URBANISTE AGREÉ: N'DRAMAN N'Guessan Roger

RESPONSABLE TECHNIQUE: KOUAME N'Dri Maxime

TECHNICIEN SUPERIEUR: N'GUESSAN A. Frangline

PLAN MASSE

ECHELLE: 1/2000è AOUT 2020 N° 5

DATE	MODIFICATIONS	
		A
		B
		C
		D
		E