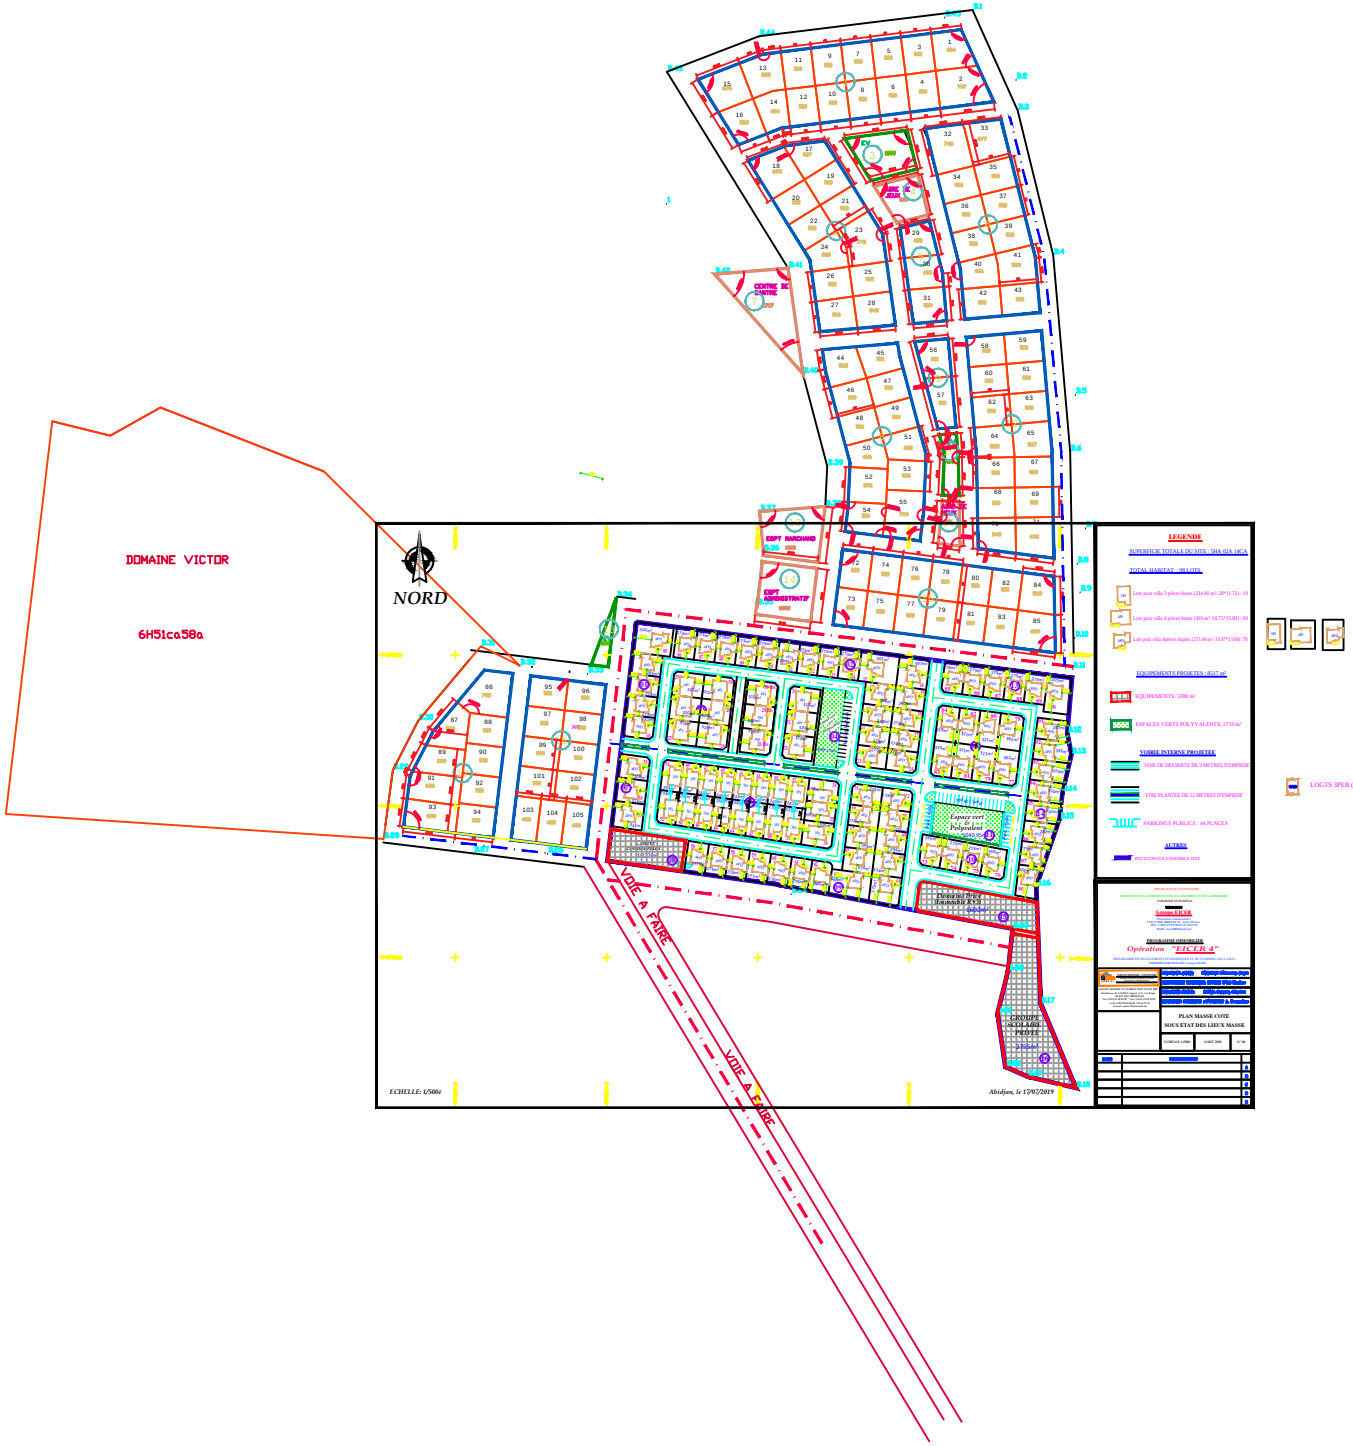
DOMAINE VICTOR
6H51ca58a
NORD
ECHELLE: 1/500e
Abidjan, le 12/02/2019
VOIE A FAIRE
VOIE A FAIRE
LEGENDE
SUPERFICIE TOTALE DU SITE : 39Ha 00A 14CA
TOTAL HABITAT : 381 LOTS
EQUIPEMENTS PROJETES : 8517 m²
EQUIPEMENTS: 5380 m²
ESPACES VERTS POLYVALENTS: 2719 m²
VOIRIE INTERNE PROJETEE
VOIE DE DESSERTE DE 9 METRES D'EMPRISE
VOIE PLANTEE DE 12 METRES D'EMPRISE
PARKINGS PUBLICS : 44 PLACES
AUTRES
POLYGONALE D'ENSEMBLE DU SITE
LOGTS 3PEB (130 m² : 7,22*18,01) : 24
PLAN MASSE COTE
SOUS ETAT DES LIEUX MASSE