


# NOUVEAU

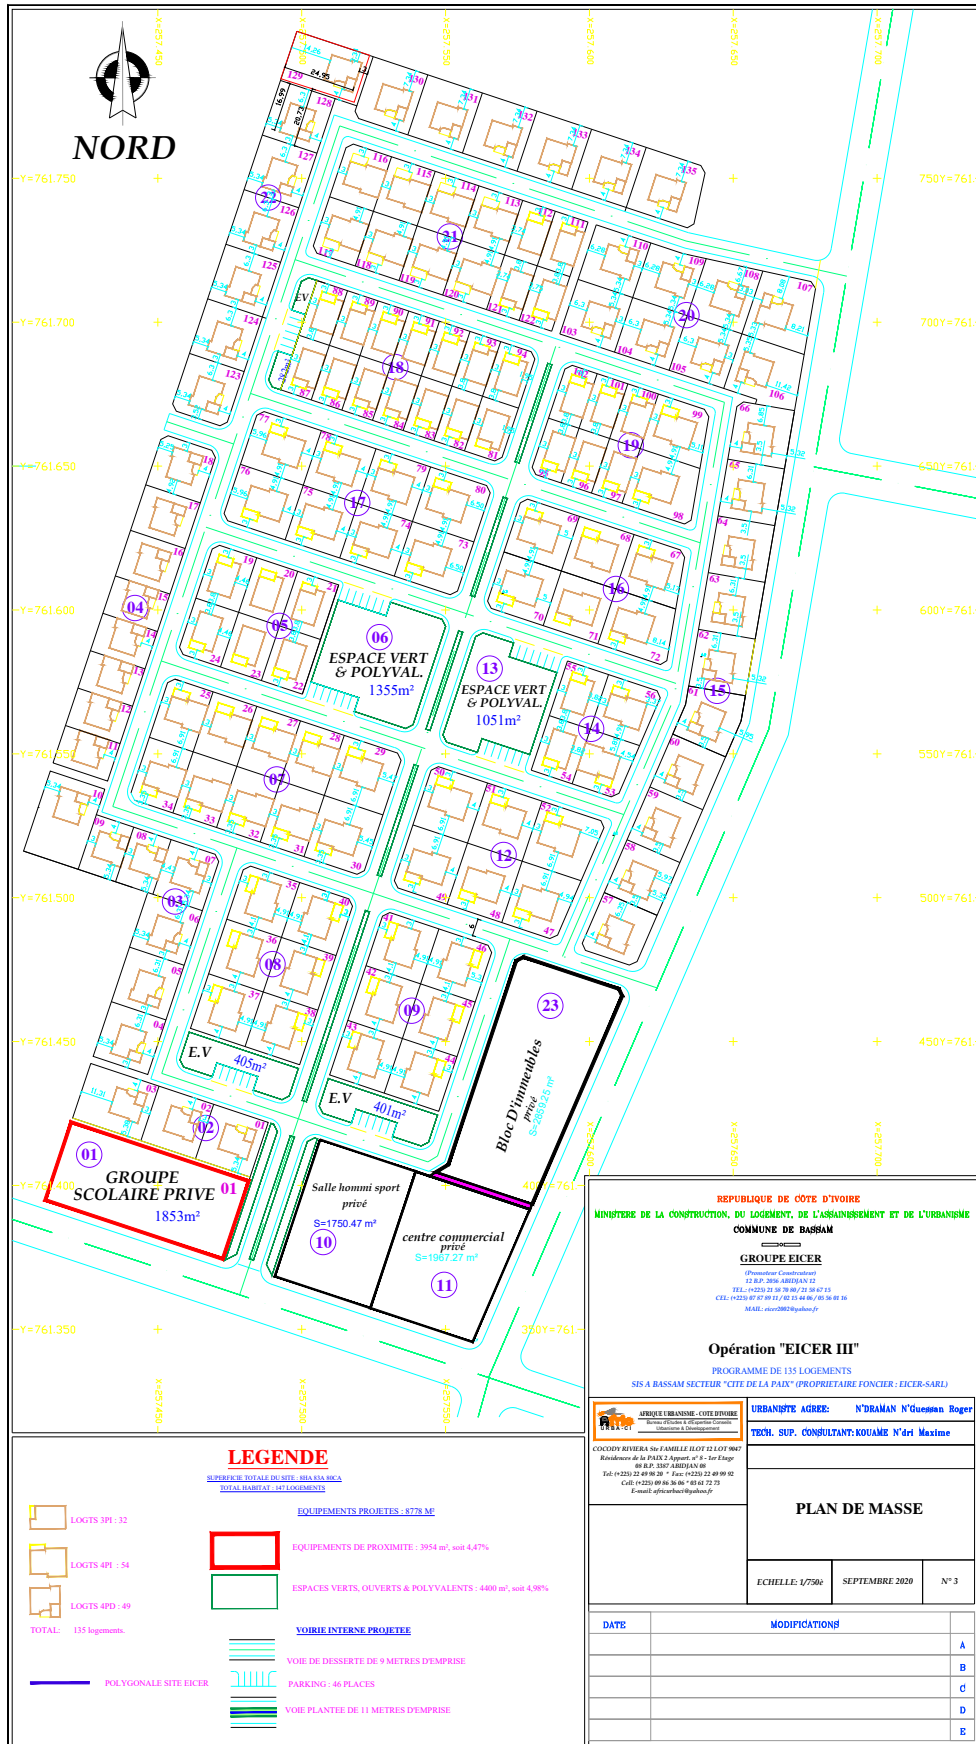

REPUBLIQUE DE CÔTE D'IVOIRE  
 MINISTRE DE LA CONSTRUCTION, DU LOGEMENT, DE L'ASSAINISSEMENT ET DE L'URBANISME  
 COMMUNE DE BASSAM  
**GROUPE EICER**  
(Préambule Constitutionnel 12 R.P. 2006-ABISSAN 12  
 Tel: (+225) 22 49 98 20 - Fax: (+225) 22 49 99 82  
 Cell: (+225) 09 66 36 06 - 61 62 72 72  
 E-mail: eicercote@ yahoo.fr)

**Opération "EICER III"**  
 PROGRAMME DE 135 LOGEMENTS  
 SIS-A BASSAM SECTEUR "CITE DE LA PAIX" (PROPRIETAIRE FONCIER: EICER-SARL)

**URBANISME AGREE: N'DRAMAN N'Guegan Roger**  
**TECH. SUP. CONSULTANT: KOUMBE N'ort Maxime**

**PLAN DE MASSE**

DATE	MODIFICATIONS	
		A
		B
		C
		D
		E

**LEGENDE**

SUPERFICIE TOTALE DU SITE: 385.536.000 M<sup>2</sup>  
 TOTAL HABITAT: 141 LOGEMENTS

	LOGTS 3PI : 32		EQUIPEMENTS DE PROXIMITE : 3954 m <sup>2</sup> , soit 4,47%
	LOGTS 4PI : 54		ESPACES VERTS, OUVERTS & POLYVALENTS : 4400 m <sup>2</sup> , soit 4,98%
	LOGTS 4PD : 49		VOIRIE INTERNE PROJETEE
<b>TOTAL: 135 logements.</b>			VOIE DE DESSERT DE 9 METRES D'EMPREISE
			PARKING : 46 PLACES
			VOIE PLANTEE DE 11 METRES D'EMPREISE

**EQUIPEMENTS PROJETES : 8728 M<sup>2</sup>**